

COMUNE DI GALATINA

Provincia di Lecce

spazio riservato all'ufficio

PROGETTO DI AMPLIAMENTO E RECUPERO AMBIENTALE CAVA DI DOLOMIA E CALCARE

"SAN GIOVANNI"

Proprietà: "MINERMIX"

ELABORATO:
COROGRAFIA ED INQUADRAMENTO
CON DELIMITAZIONE DELL'AREA
DI CAVA

TAVOLA:

1

SCALA:
VARIE

COMMITTENTE:
MINERMIX S.r.l.
C.da Materano, 3/a
Fasano (Brindisi)

DATA:
GENNAIO 2021

I PROGETTISTI:

ing. P. MATTEO
Albo Ingg. Lecce n. 658

ing. V. CONGEDO
Albo Ingg. Lecce n. 3366

geol. F. MACRI'
Ord. Geol. Reg. Puglia n. 237

IL COMMITTENTE:

agr. A. GIACCARI
Ord. Agr. Lecce n. 371


INGEGNO
studio tecnico

Via Aradeo n.11 - 73020 - Cutrofiano (Le)
Tel.Fax 0836/515323
www.ingegnostudiotecnico.com

IL PRESENTE DISEGNO E' DI PROPRIETA' DELLO STUDIO DI PROGETTAZIONE E SENZA AUTORIZZAZIONE SCRITTA DELLO STESSO NON POTRA' ESSERE UTILIZZATO PER COSTRUIRE L'OGGETTO RAPPRESENTATO NE' COMUNICATO A TERZI O COMUNQUE RIPRODOTTO. LO STUDIO TUTELERA' I PROPRI DIRITTI NEI TERMINI DI LEGGE.

- LEGENDA -

- Perimetro area di pertinenza cava in progetto
- Perimetro area di cava in progetto

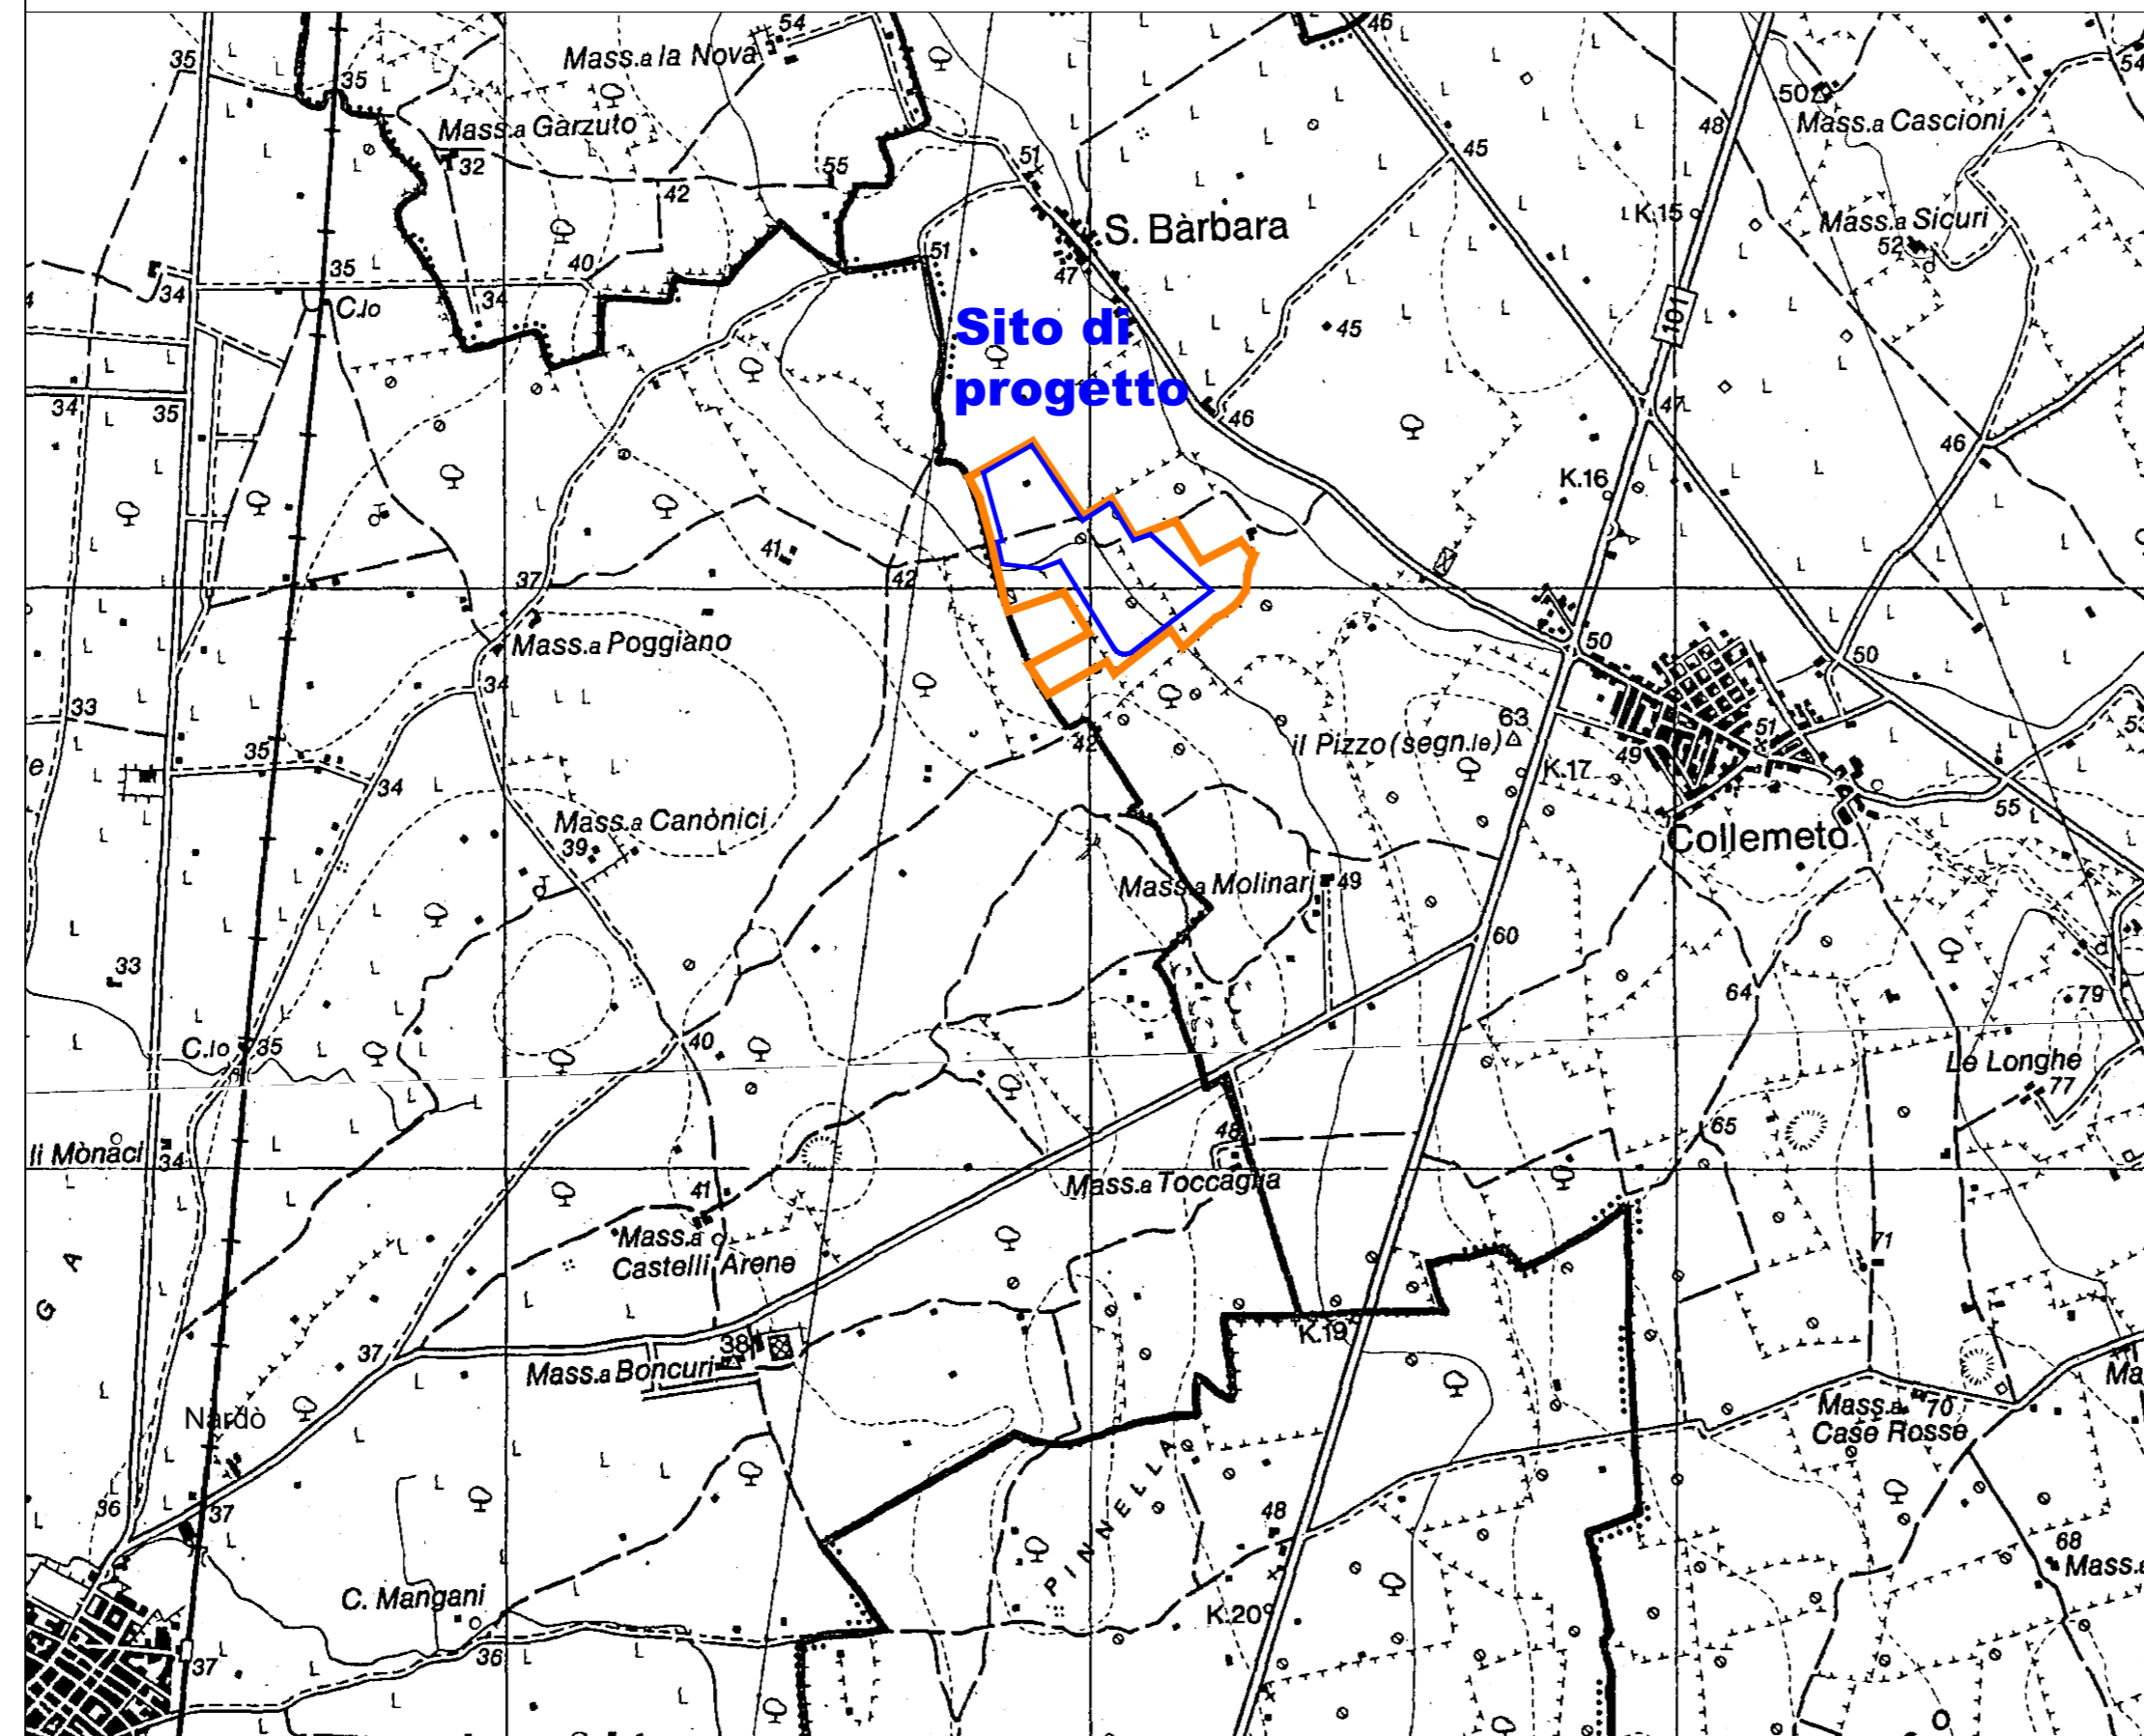


STRALCIO TAVOLA I.G.M. - Scala 1:25.000

0 500 1000 1500
METRI

- LEGENDA -

- Perimetro area di pertinenza cava in progetto
- Perimetro area di cava in progetto

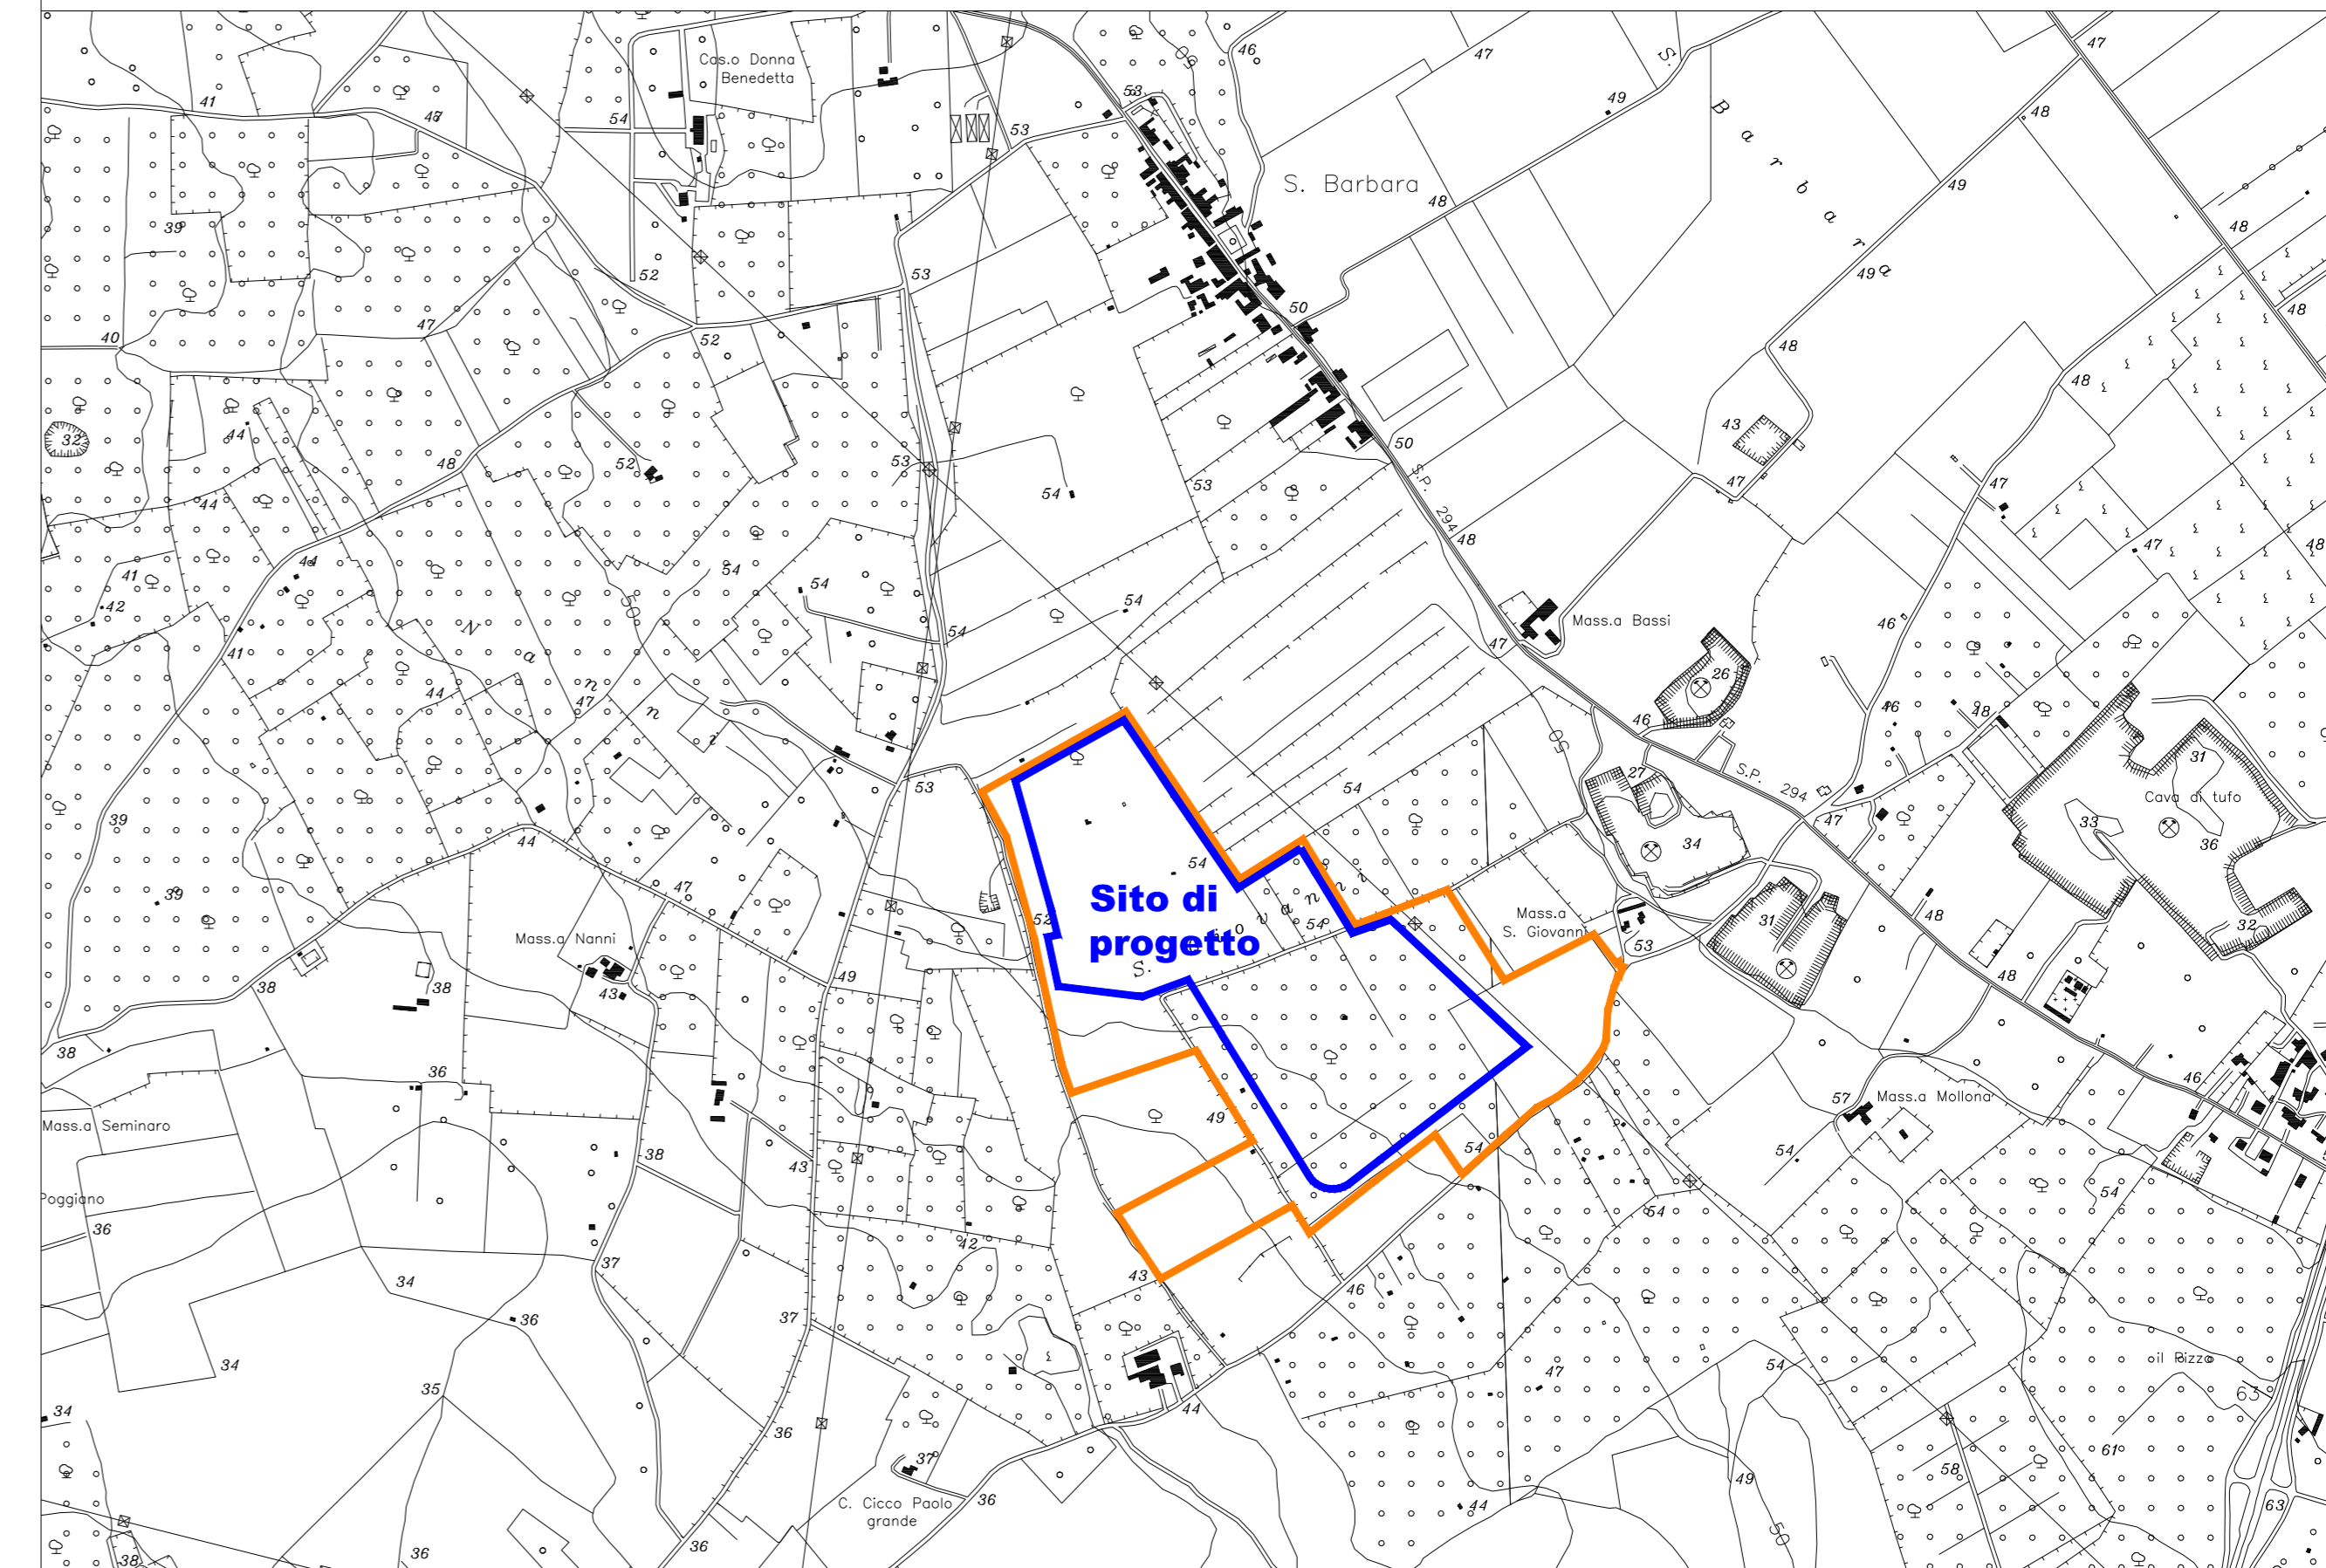

STRALCIO AEROFOTOGRAMMETRIA - Scala 1:10.000
Ripresa aerea dell'anno 1997

0 100 200 300 400 500
METRI