

**PARTICOLARE SEZIONE VERTICALE  
RECINZIONE AREA DI PERTINENZA**  
Rapporto di scala 1:100


**COMUNE DI GALATINA**  
Provincia di Lecce

spazio riservato all'ufficio


**PROGETTO DI AMPLIAMENTO E RECUPERO  
AMBIENTALE CAVA DI CALCARE E DOLOMIA  
"SAN GIOVANNI"**

Proprietà: "MINERMIX"


ELABORATO: PARTICOLARE SCARPATE E SESTO PARTICOLARI DEL RECUPER AMBIENTALE		TAVOLA: <b>19</b>	
SCALA: 1:100	COMMITTENTE: MINERMIX S.r.l. C.da Materano, 3/a Fasano (Brindisi)	DATA: GENNAIO 2021	
I PROGETTISTI: ing. P. MATTEO Albo Ingg. Lecce n. 658		ing. V. CONGEDO Albo Ingg. Lecce n. 3366	geol. F. MACRÌ Ord. Geol. Reg. Puglia n. 237
		agr. A. GIACCARI Ord. Agr. Lecce n. 371	

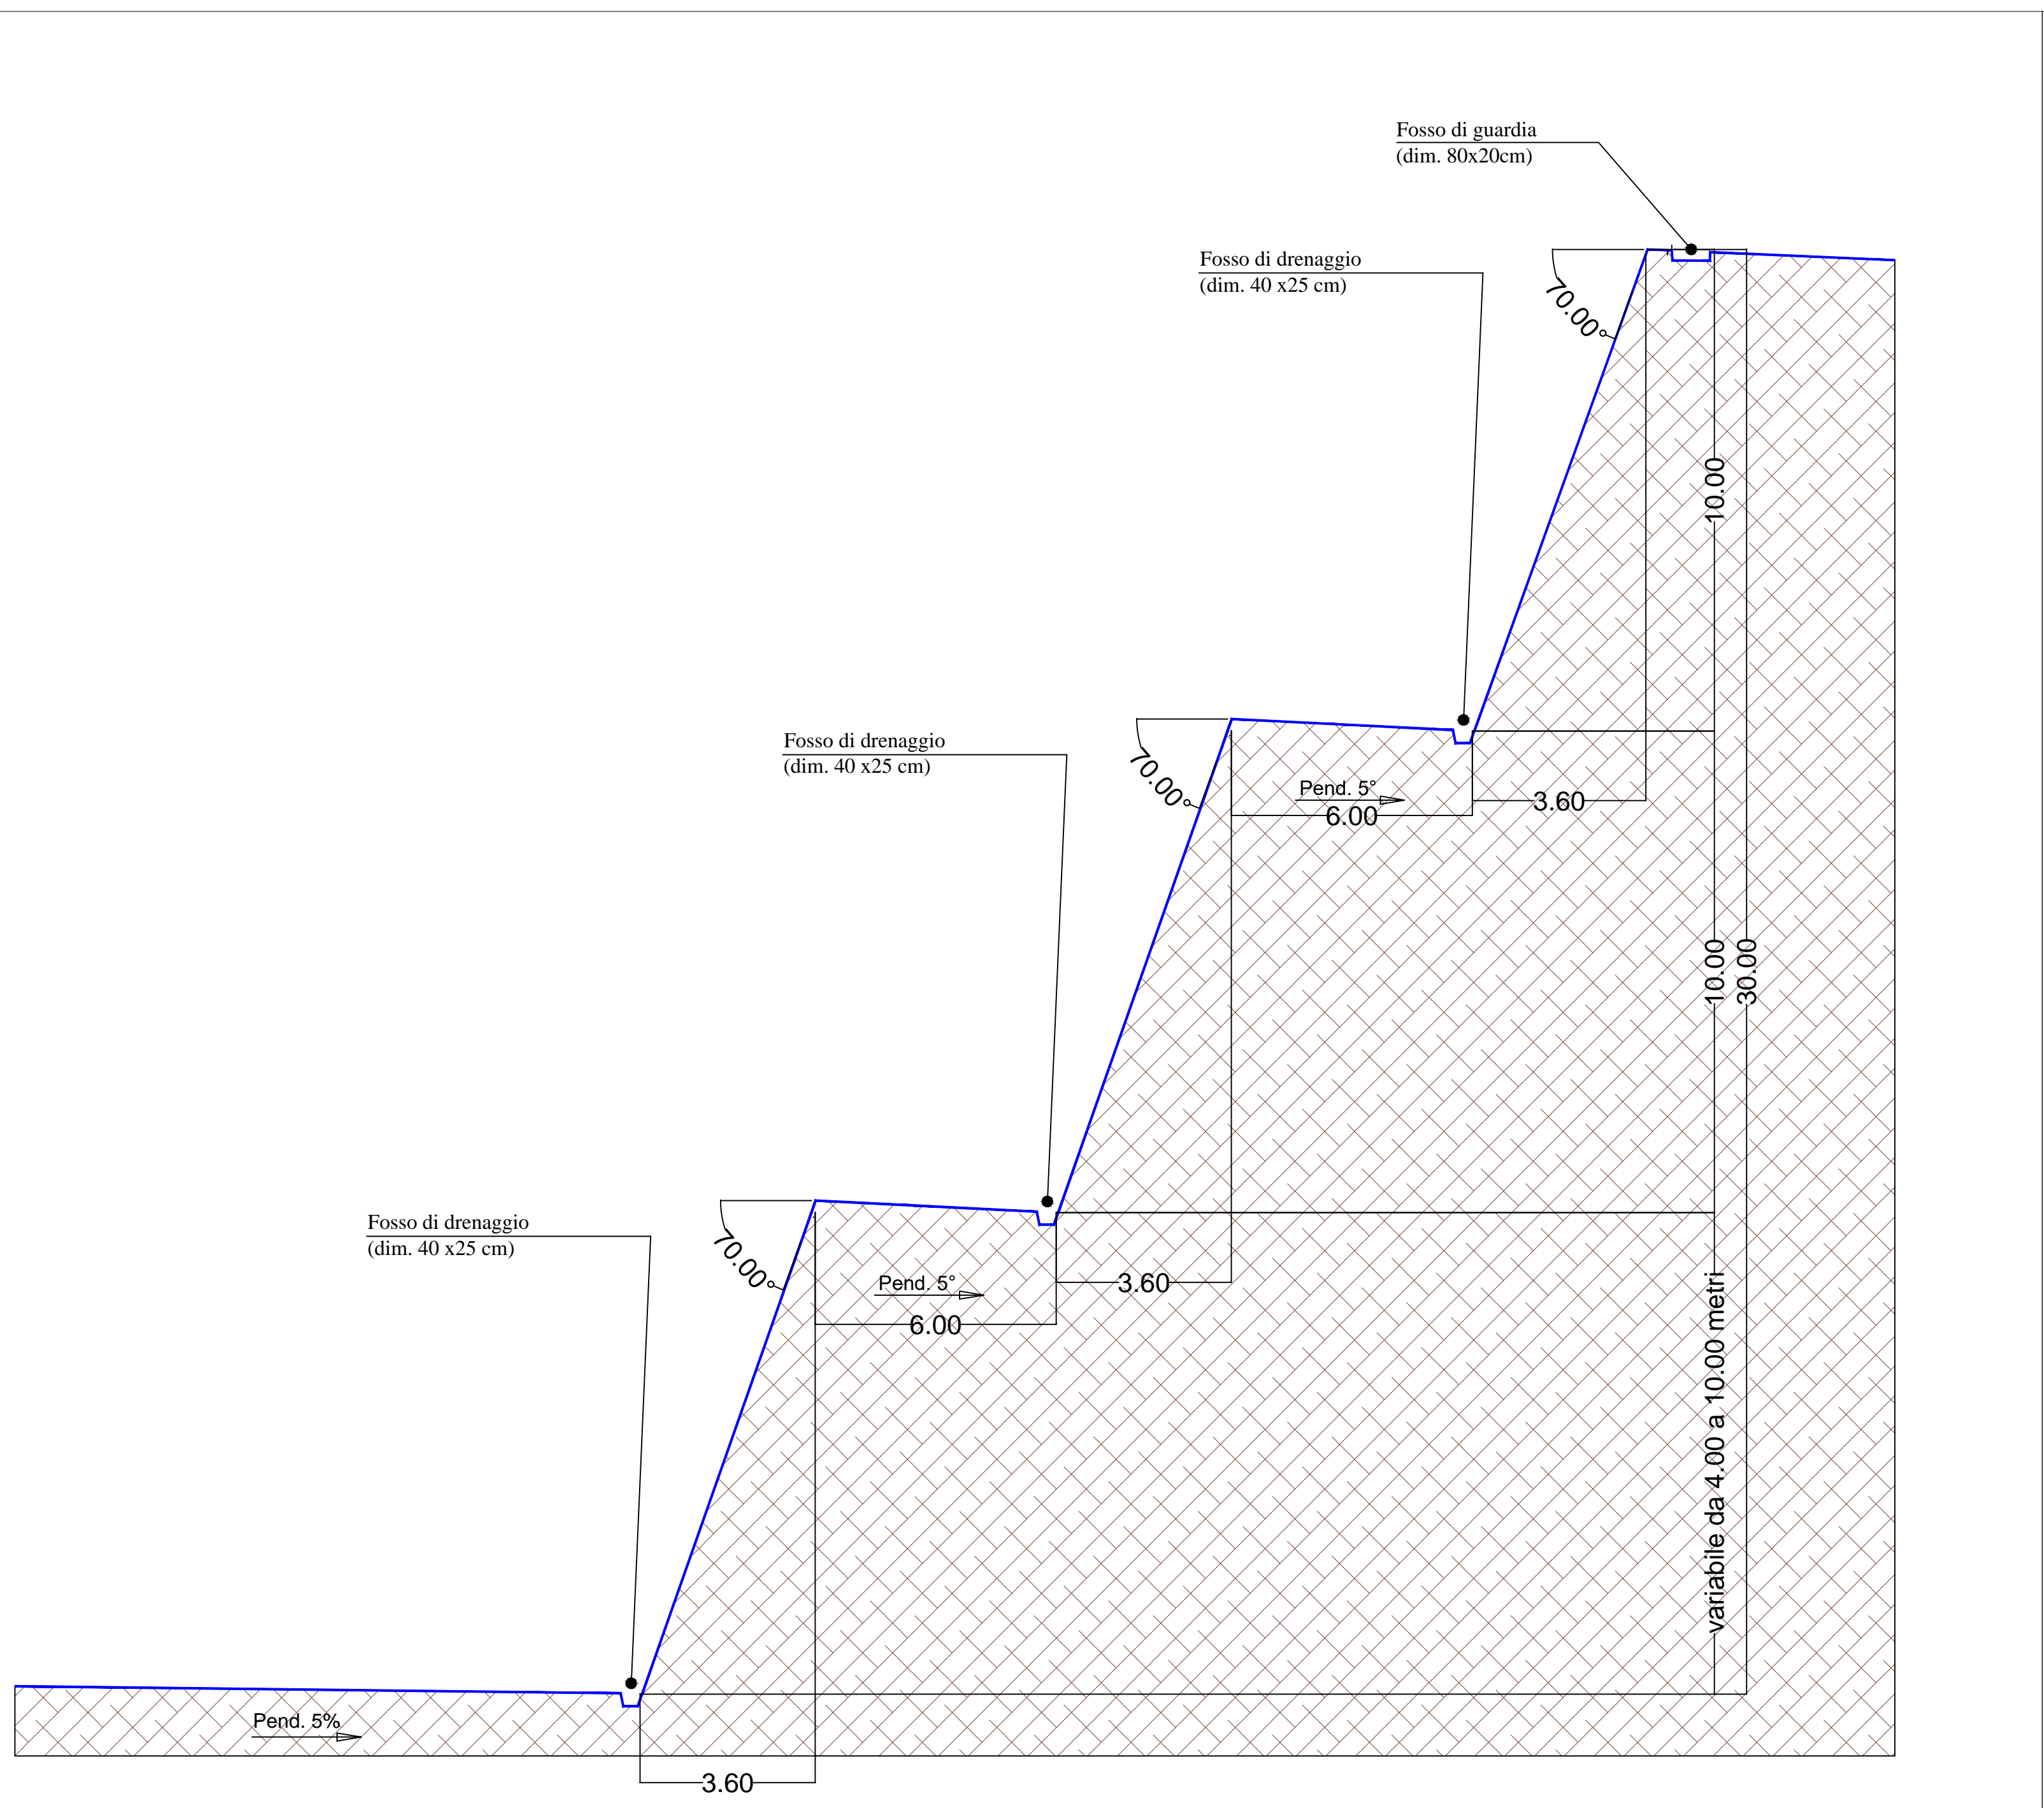

**PARTICOLARE SEZIONE VERTICALE - SCAVO COMPLETO**  
Rapporto di scala 1:100

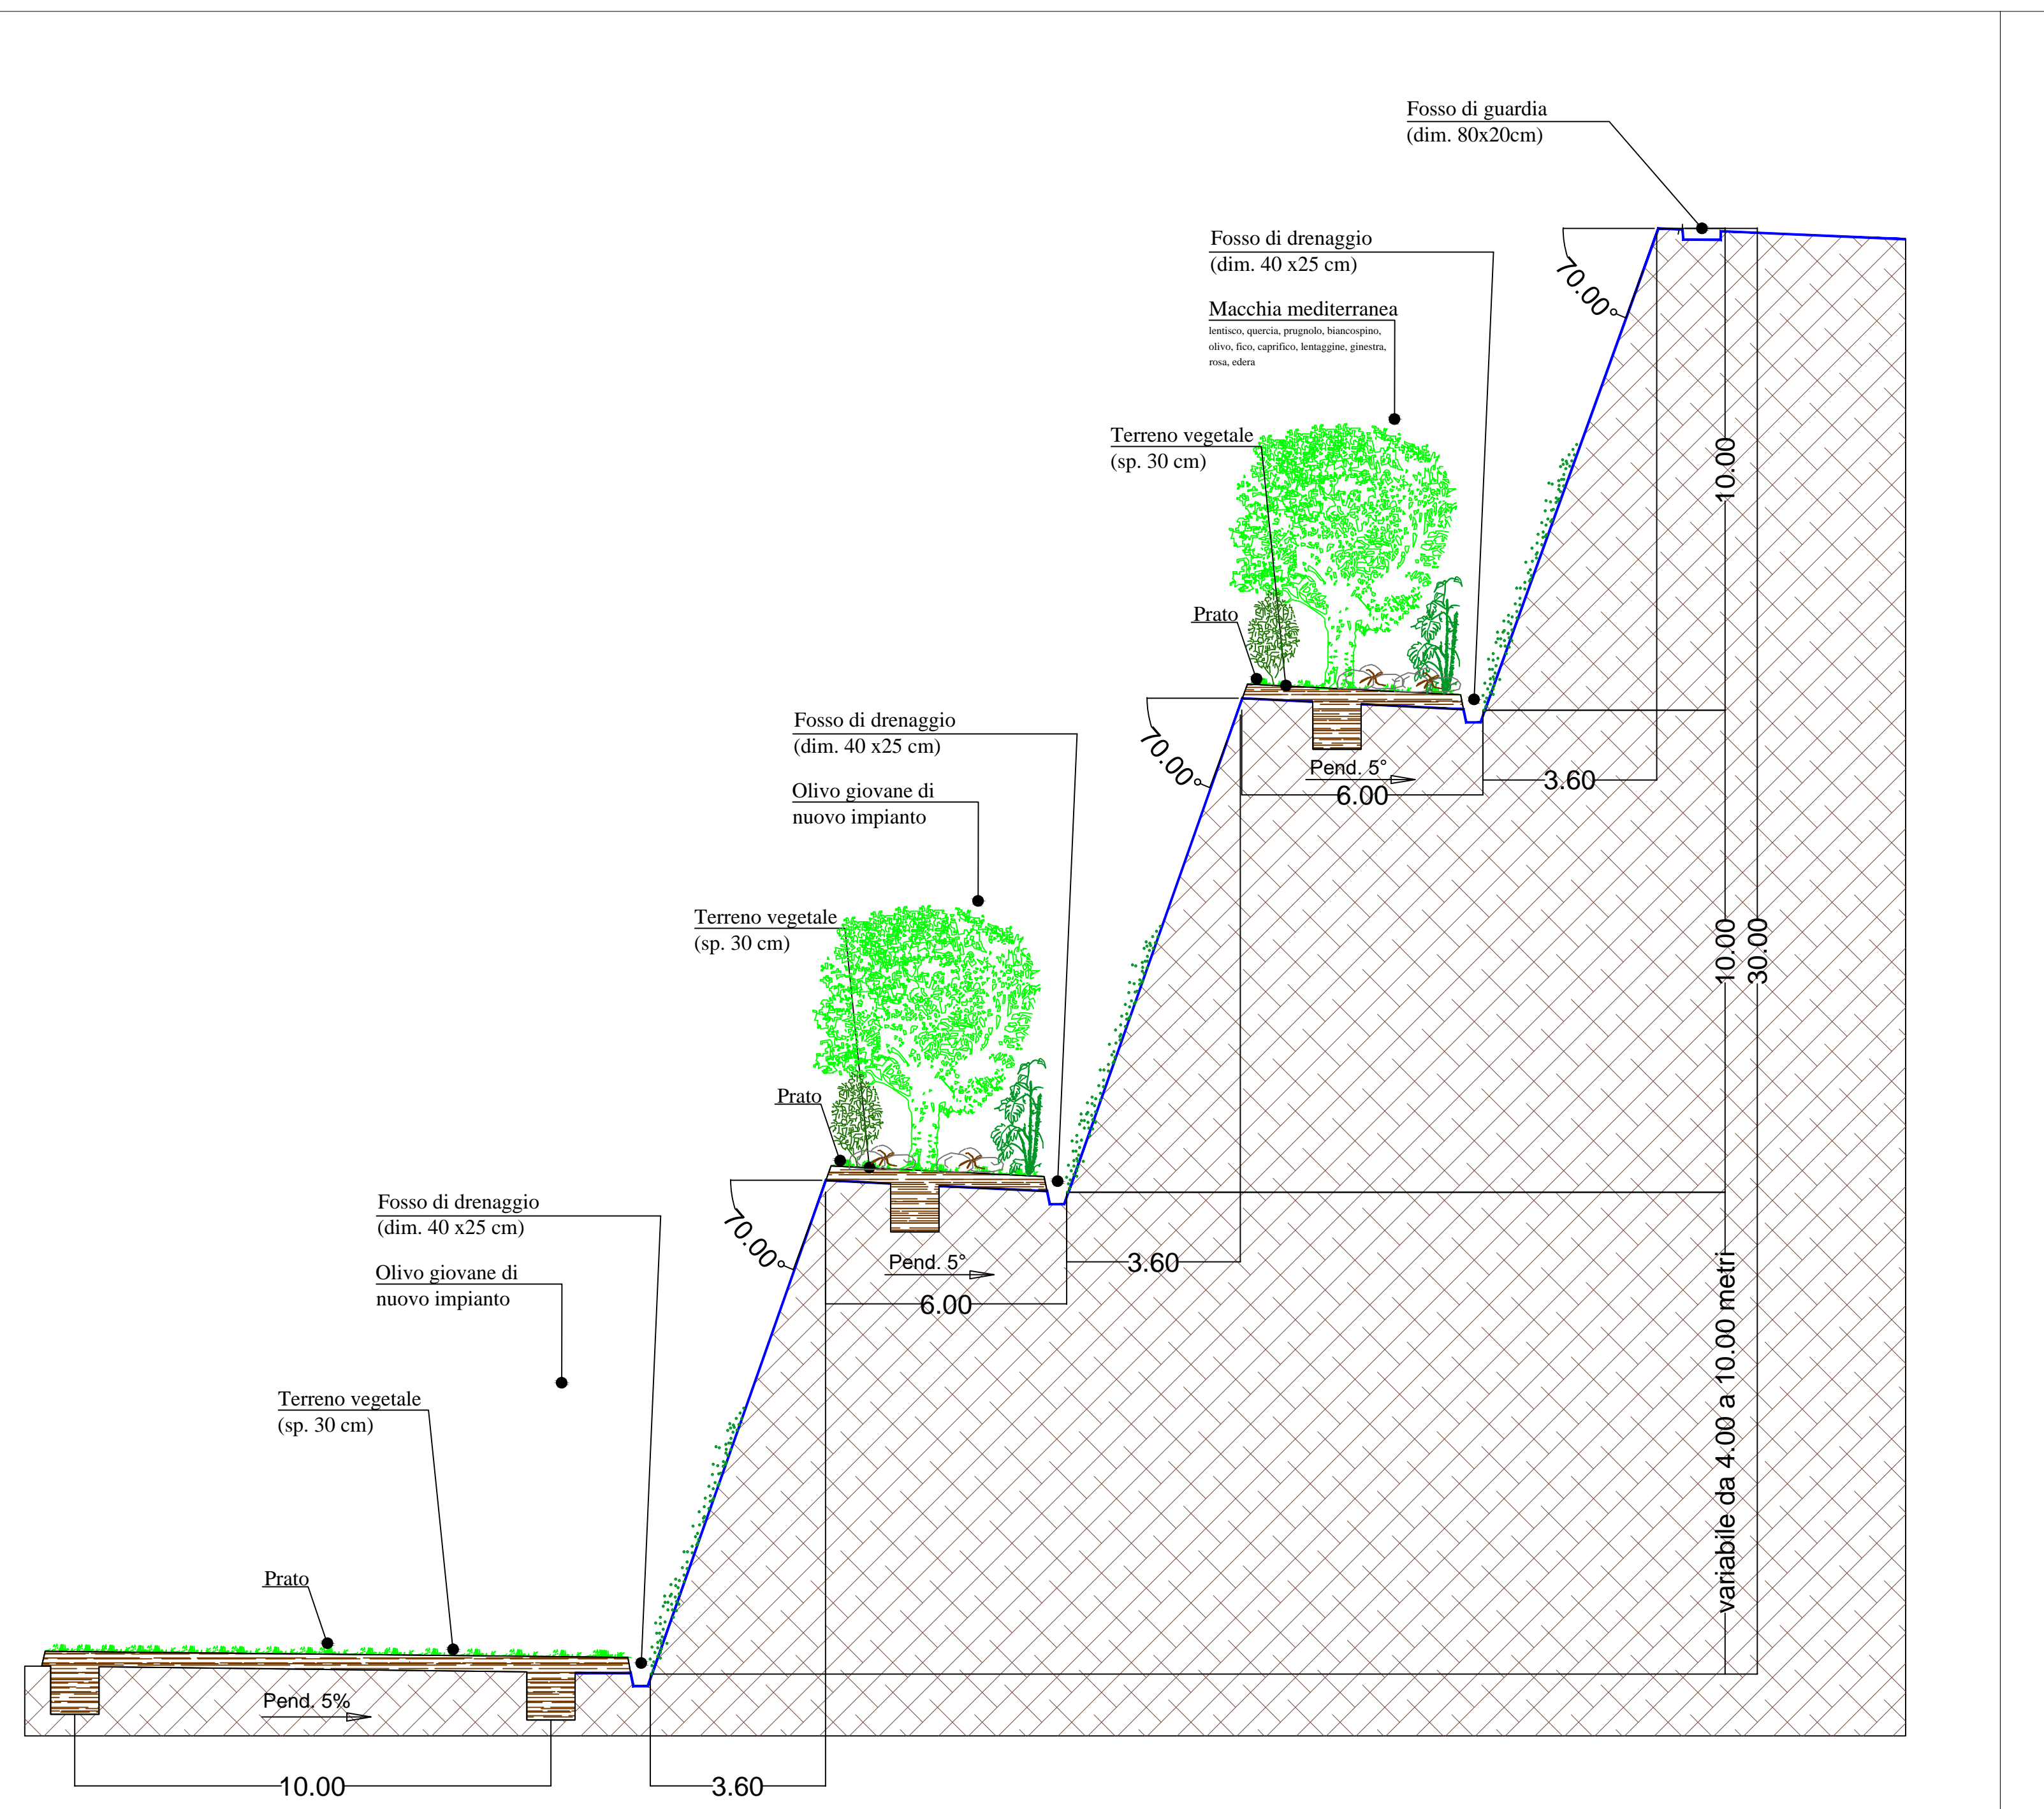

**PARTICOLARE SEZIONE VERTICALE - RECUPERO AMBIENTALE 1**  
Rapporto di scala 1:100

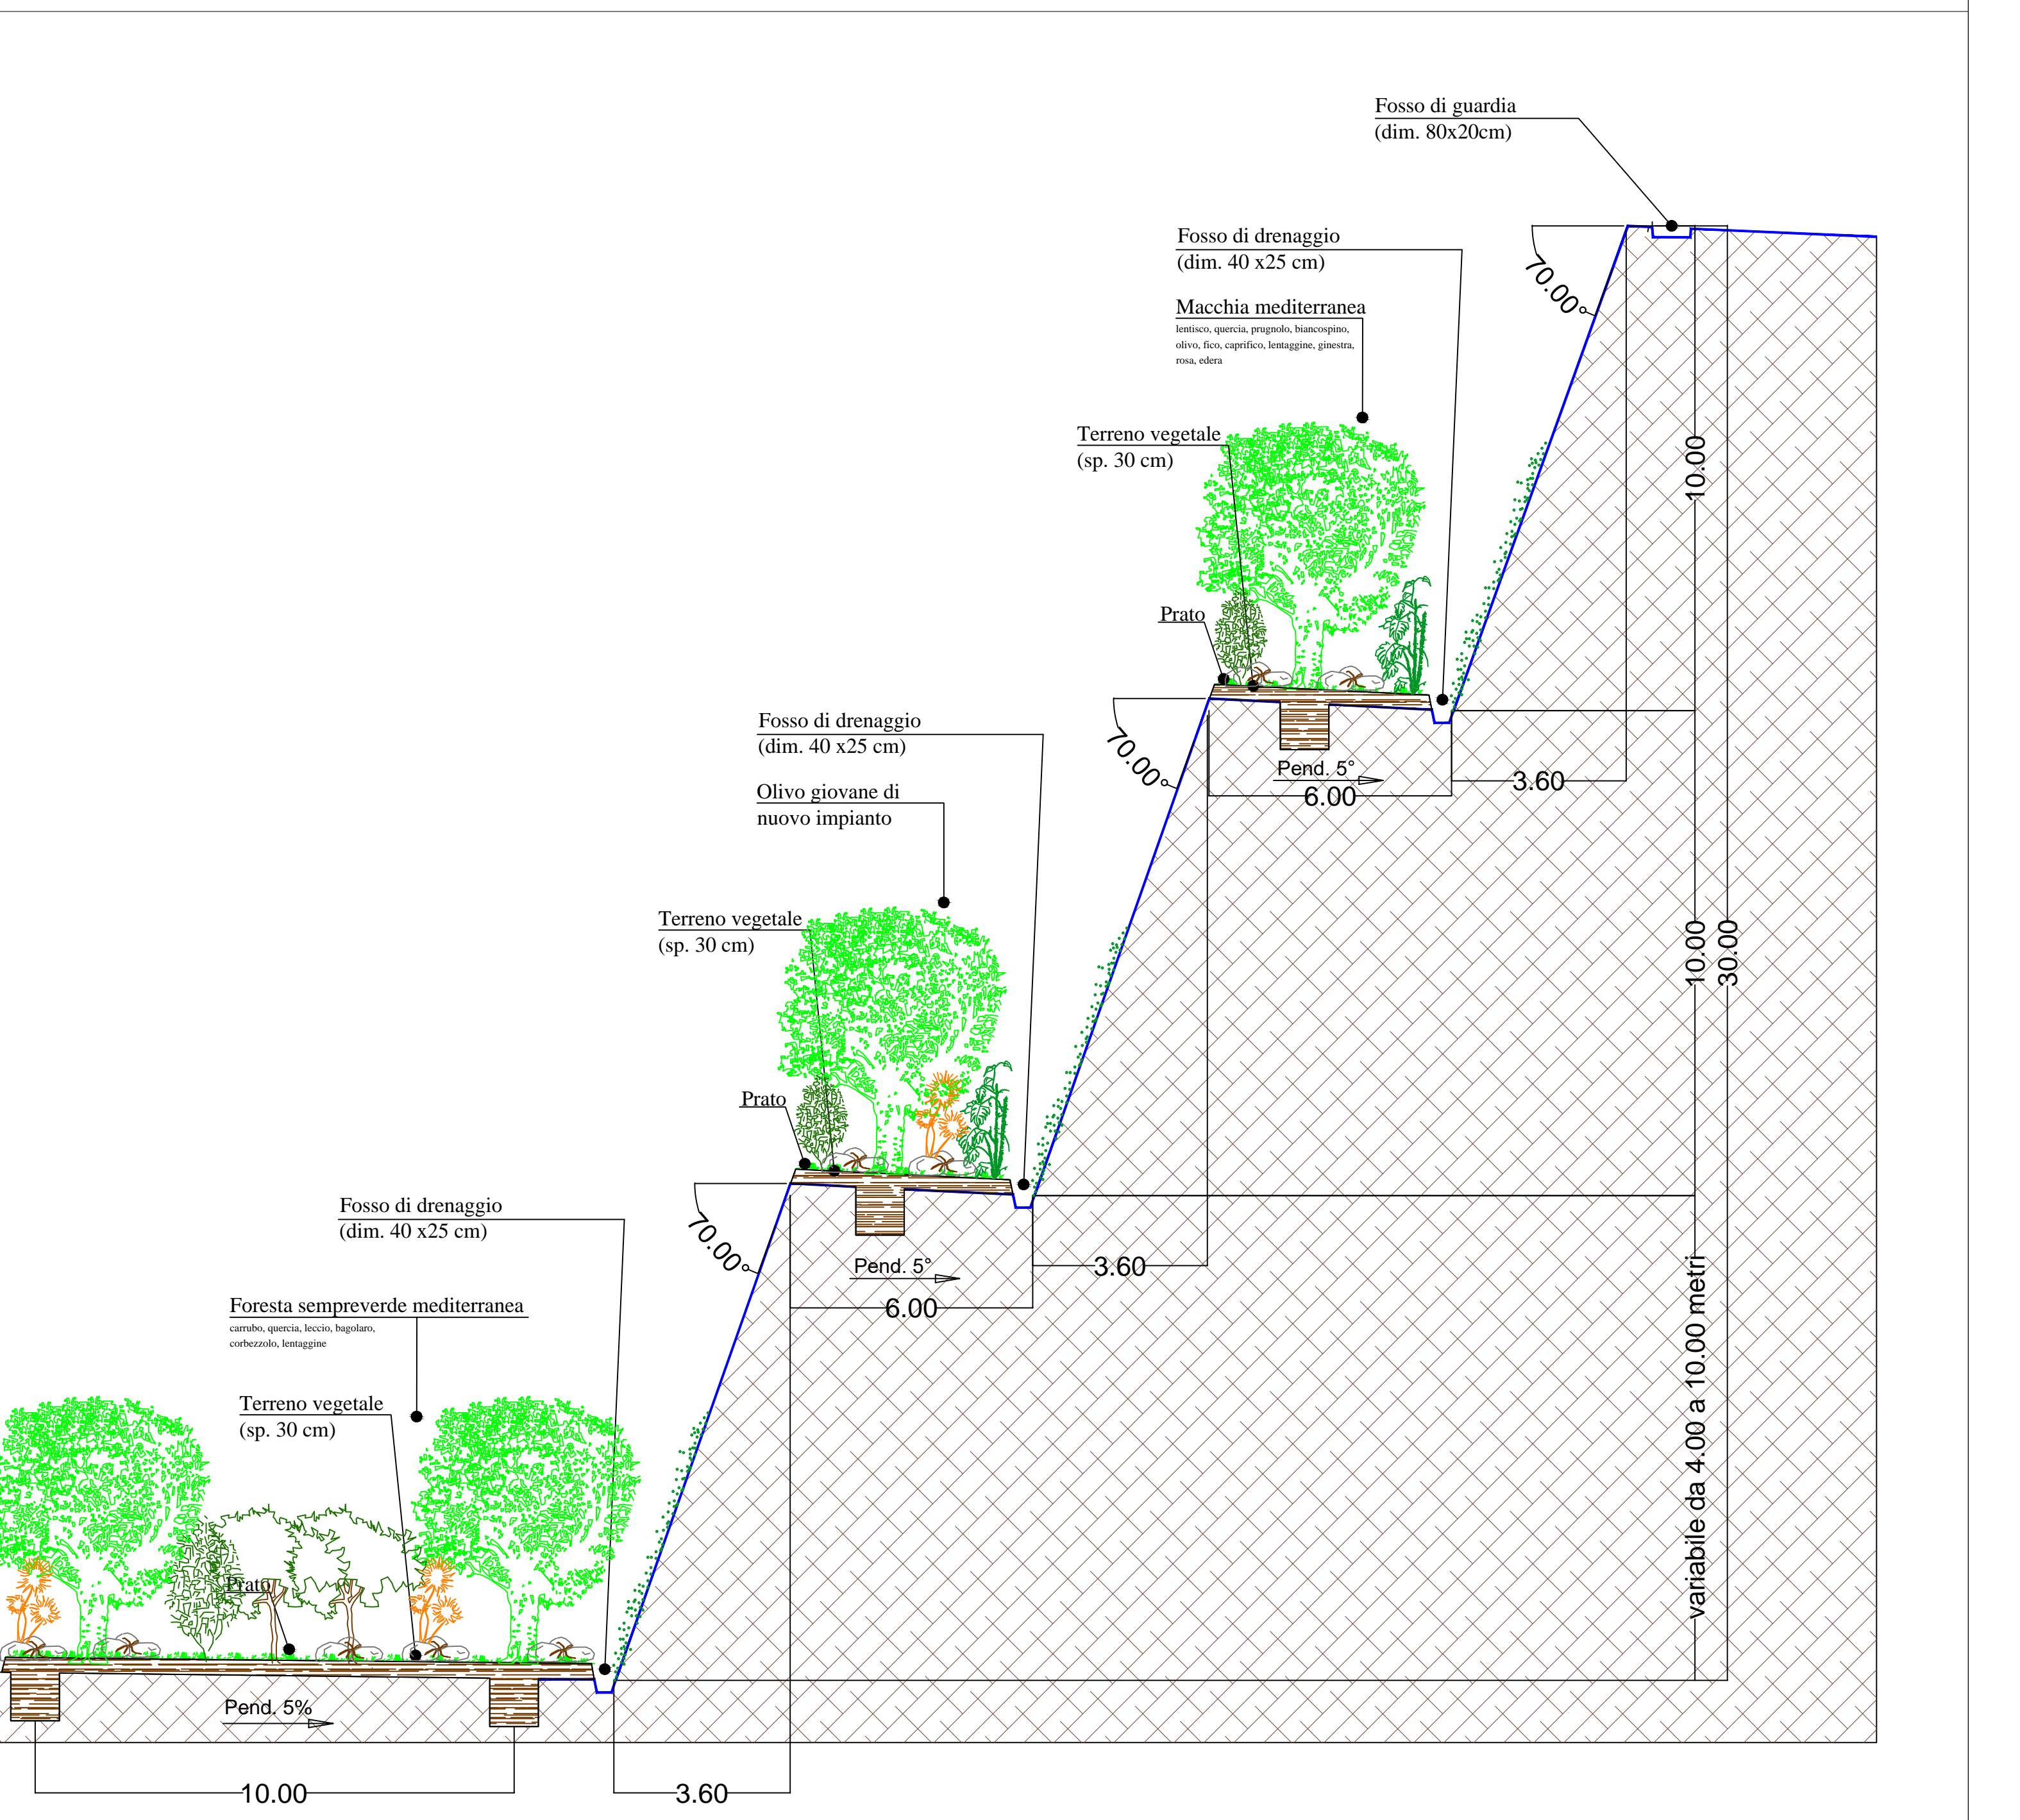

**PARTICOLARE SEZIONE VERTICALE - RECUPERO AMBIENTALE 2**  
Rapporto di scala 1:100