
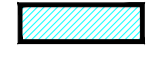



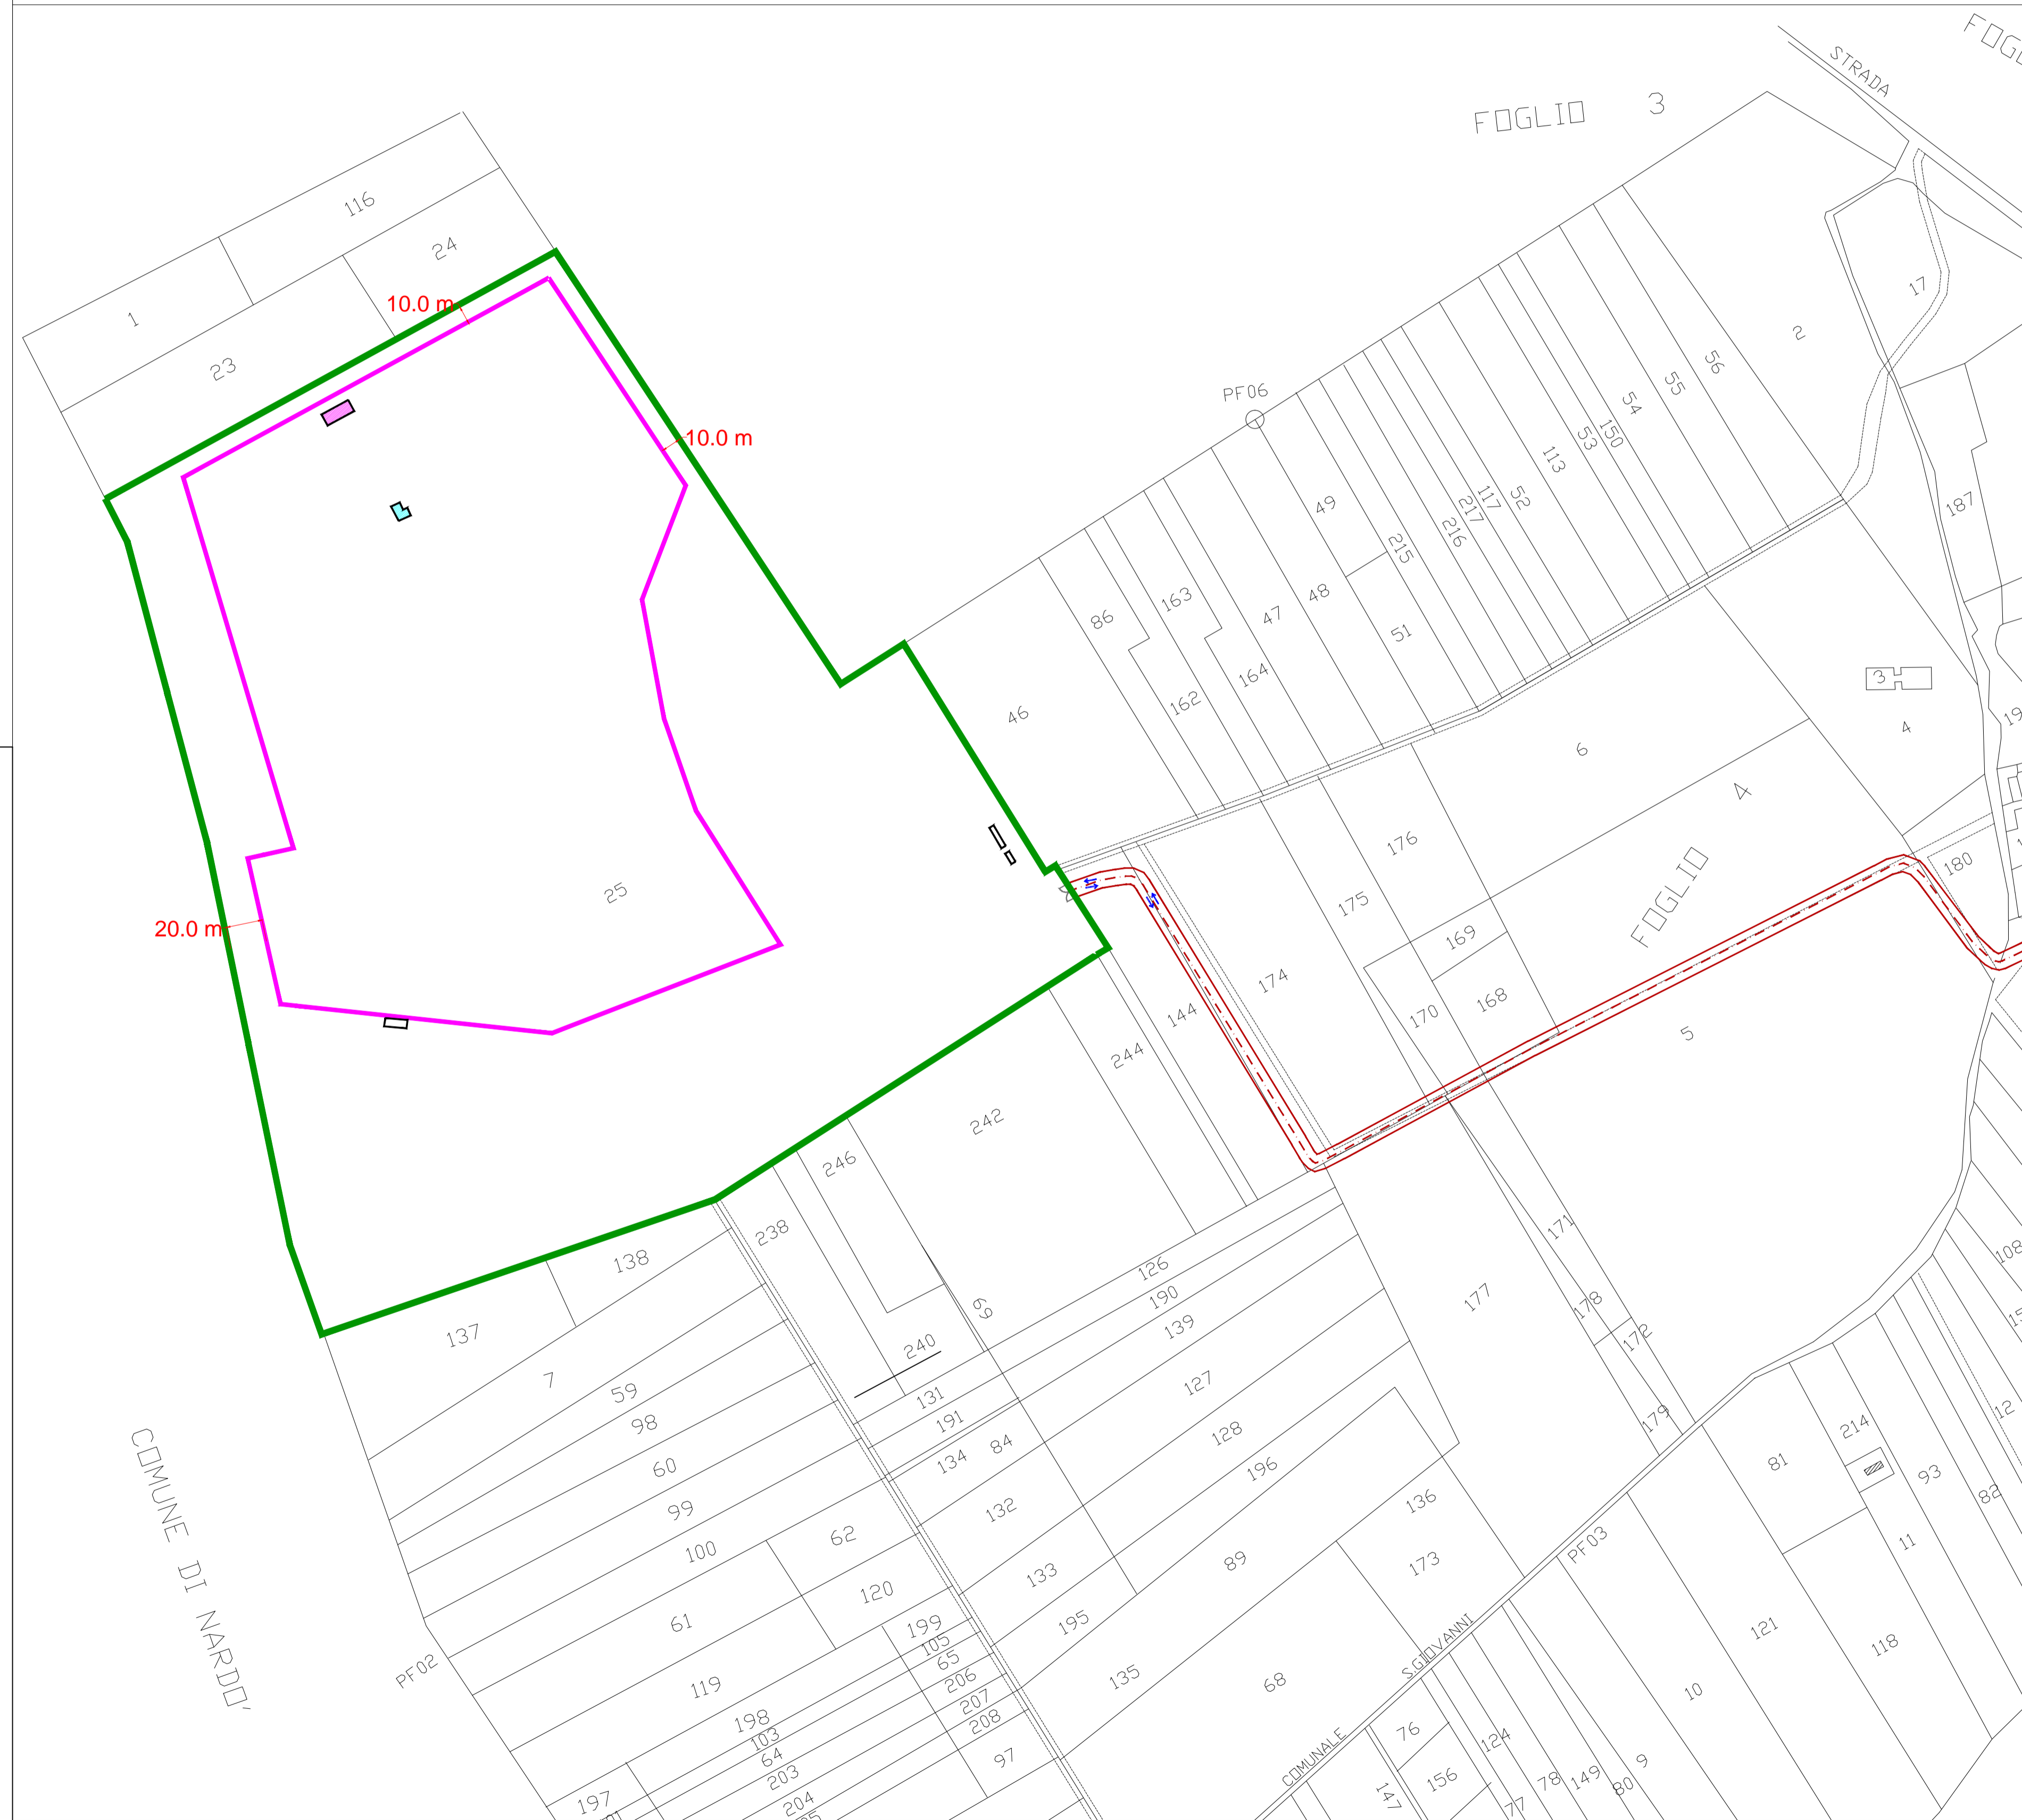


- LEGENDA -







-  Fabbricato da demolire
-  Fabbricato demolito
-  Perimetro area di cava autorizzata di Ha: 7.11.36
-  Perimetro area di pertinenza autorizzata di Ha: 14.95.15
-  Cancelli di ingresso cava

Sito autorizzato catastalmente identificato al N.C.T.del Comune di Galatina Foglio 4 Particella 25




STRALCIO SU CATASTALE PERIMETRI DI CAVA AUTORIZZATI CON DETERMINAZIONE N.325 DEL 14.9.2015
Rapporto di Scala 1:2000

- LEGENDA -

-  Fabbricato da demolire
-  Nuova area uffici e parcheggi in progetto
-  Perimetro area di cava in progetto di Ha: 22.66.60
-  Perimetro area di pertinenza in progetto di Ha: 37.81.30 interamente recintata
-  Nuova viabilità interna
-  Cancelli di ingresso cava
- 25** Particelle di proprietà Minermix

Sito in progetto catastalmente identificato al del Comune di Galatina Foglio 4 Particelle 23-24-25-46-69-238-240-246-242-244-144-174-175-170-168-169-170-176-61-62-119-120-197-198-199-101-103-105-63-64-65-200-203-206-131-191-134-84-132-133-195-135-126-190-139-127-128-196-89-136-177-171-172-178-179-5-180-6

- 1 Bilico
- 2 Uffici
- 3 Locale autoclave
- 4 Servizi (spogliatoio-bagno-doccia)
- 5 Vasca stoccaggio temporaneo reflui
- 6 Barriera automatica

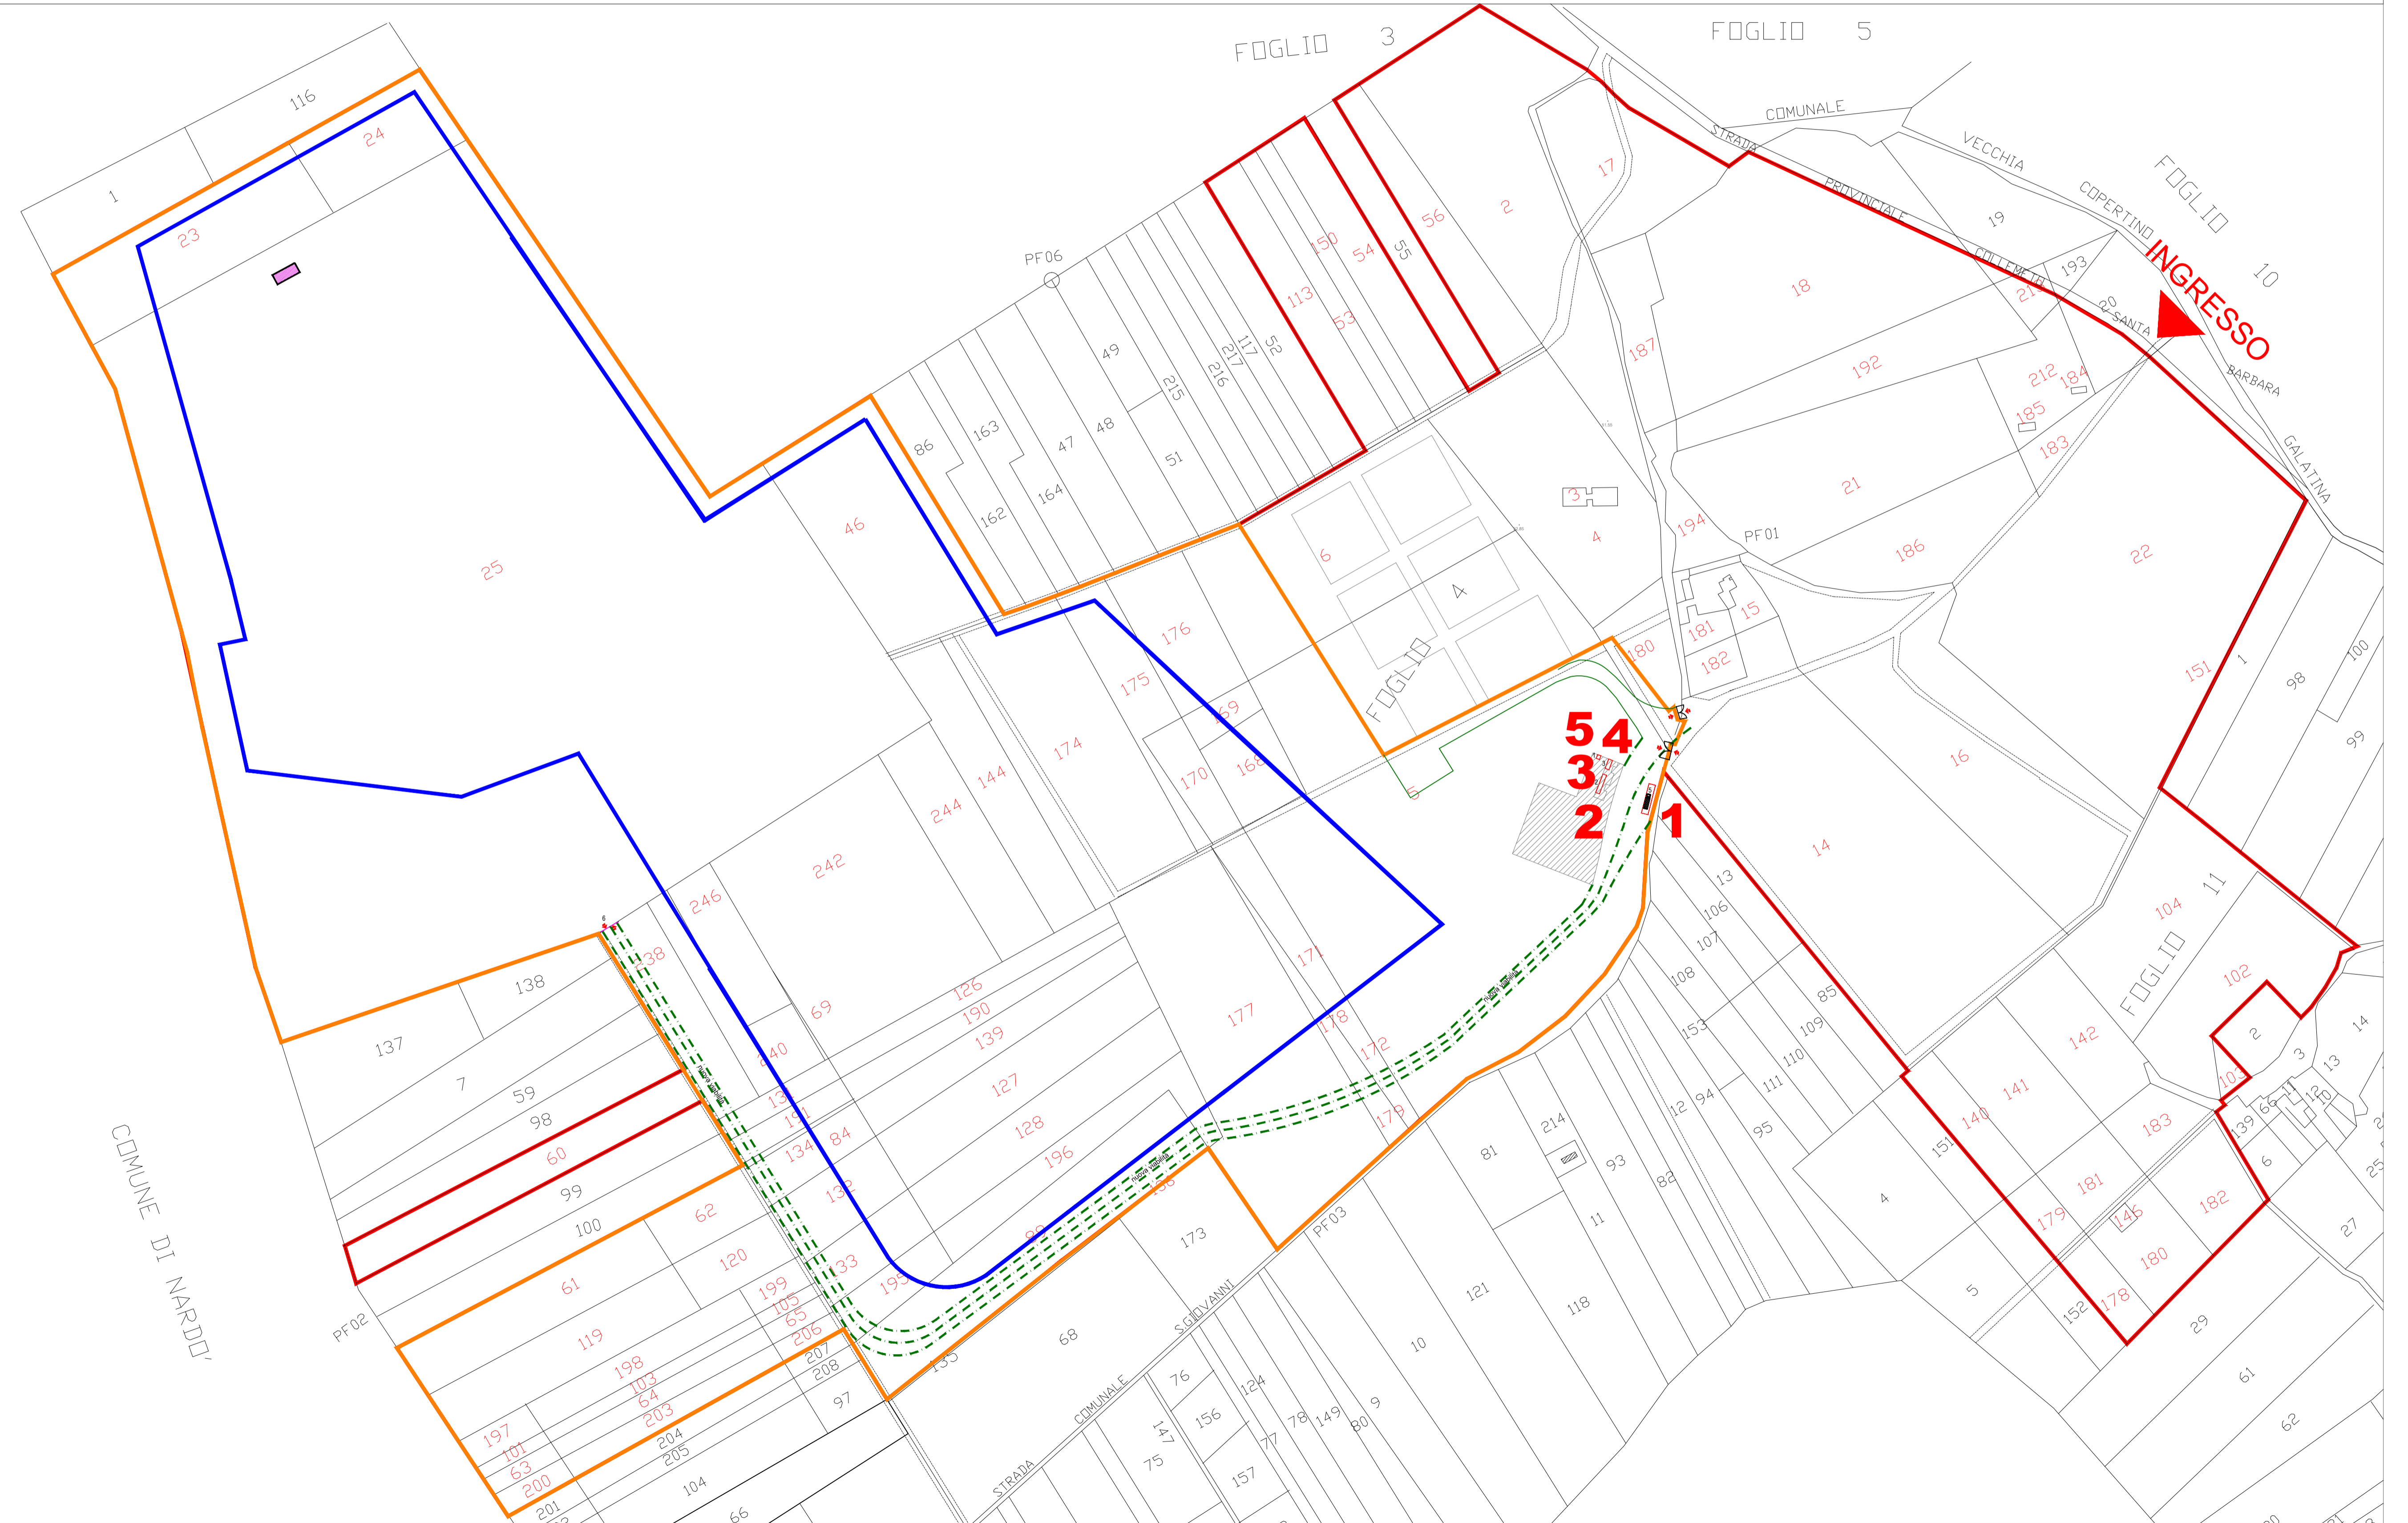

STRALCIO SU CATASTALE PERIMETRI DI CAVA IN PROGETTO
Rapporto di Scala 1:2000

COMUNE DI GALATINA

Provincia di Lecce

spazio riservato all'ufficio

PROGETTO DI AMPLIAMENTO E RECUPERO AMBIENTALE CAVA DI DOLOMIA E CALCARE "SAN GIOVANNI"

Proprietà: "MINERMIX"

ELABORATO:		TAVOLA:	
PLANIMETRIA SU CATASTALE DEL PROGETTO AUTORIZZATO E DI PROGETTO		5	
SCALA: VARIE	COMMITTENTE: MINERMIX S.r.l. C.da Materano, 3/a Fasano (Brindisi)	DATA: GENNAIO 2021	
I PROGETTISTI:		IL COMMITTENTE:	
ing. P. MATTEO Albo Ingg. Lecce n. 658	ing. V. CONGEDO Albo Ingg. Lecce n. 3366	geol. F. MACRI Ord. Geol. Reg. Puglia n. 237	agr. A. GIACCARI Ord. Agr. Lecce n. 371